


	Périmètre de l'opération
	Limite de lot
	Accès au lot imposé (Enclave de stationnement non close) en revêtement semi perméable
	Numéro de lot et surface approximative
	Zone technique non constructible
	Zone constructible principale
	Zone non constructible sauf abri de jardin
	Zone non constructible
	Zone non constructible haie obligatoire plantée par la commune
	Voirie légère en enrobé noir

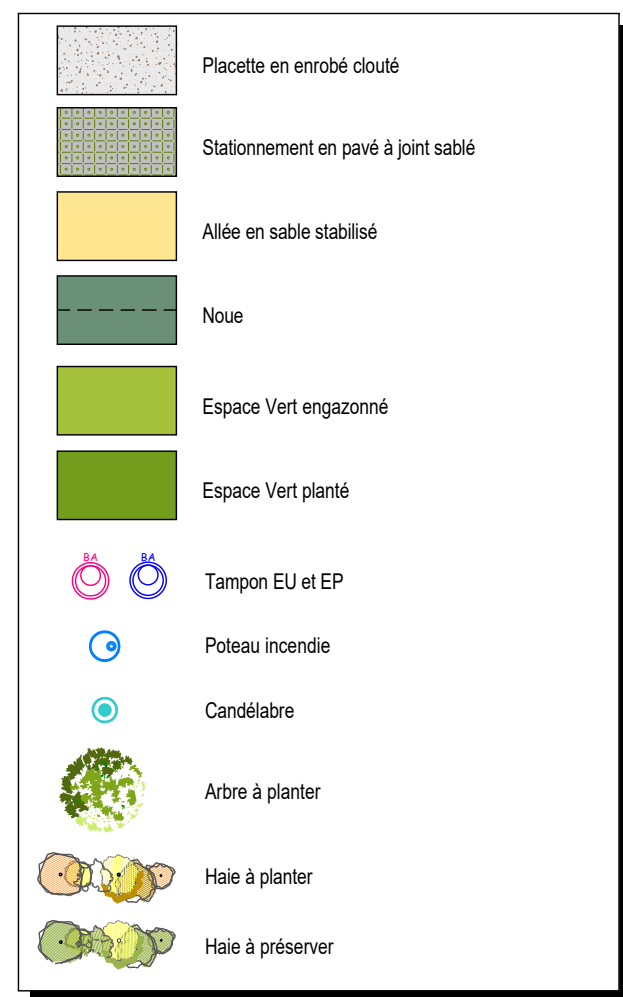

Haie existante à préserver



10, Place de l'Eglise
53210 ARGENTRE

PERMIS D'AMENAGER

Agence de Fougères



47-49, rue Kléber - B.P. 80416 - 35304 FOUGERES Cedex
Téléphone 02 99 99 99 49 - Télécopie 02 99 99 38 11
E-mail : agence.fougeres@tecma.fr


**Autres agences : Caen (14)
Cherbourg et Granville (50)
Guingamp (22) - Nantes (44)**

IND.	DATE	MODIFICATION	DES.	VERIF.
A	18/11/20	Edition initiale du plan	AB	SL

TRACE : PA4_500	ALTIMETRIE : Système NGF (IGN 69)
FICHER : 6195194_A.msa	PLANIMETRIE : Système indépendant
INDICE_A	ECHELLE : 1/500



Coupe AA'

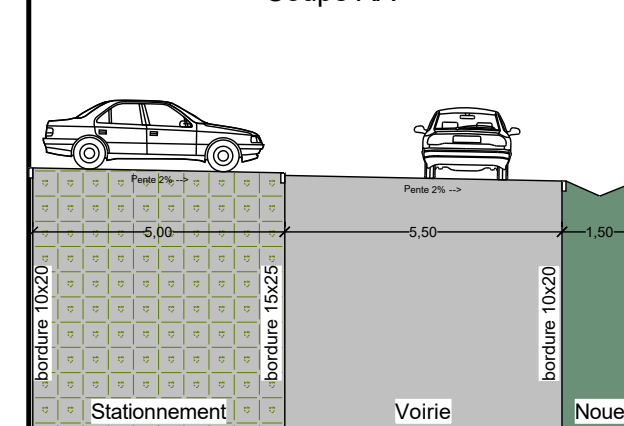

Coupe BB'

